



AREA OGGETTO D'INTERVENTO  
scala 1:1000

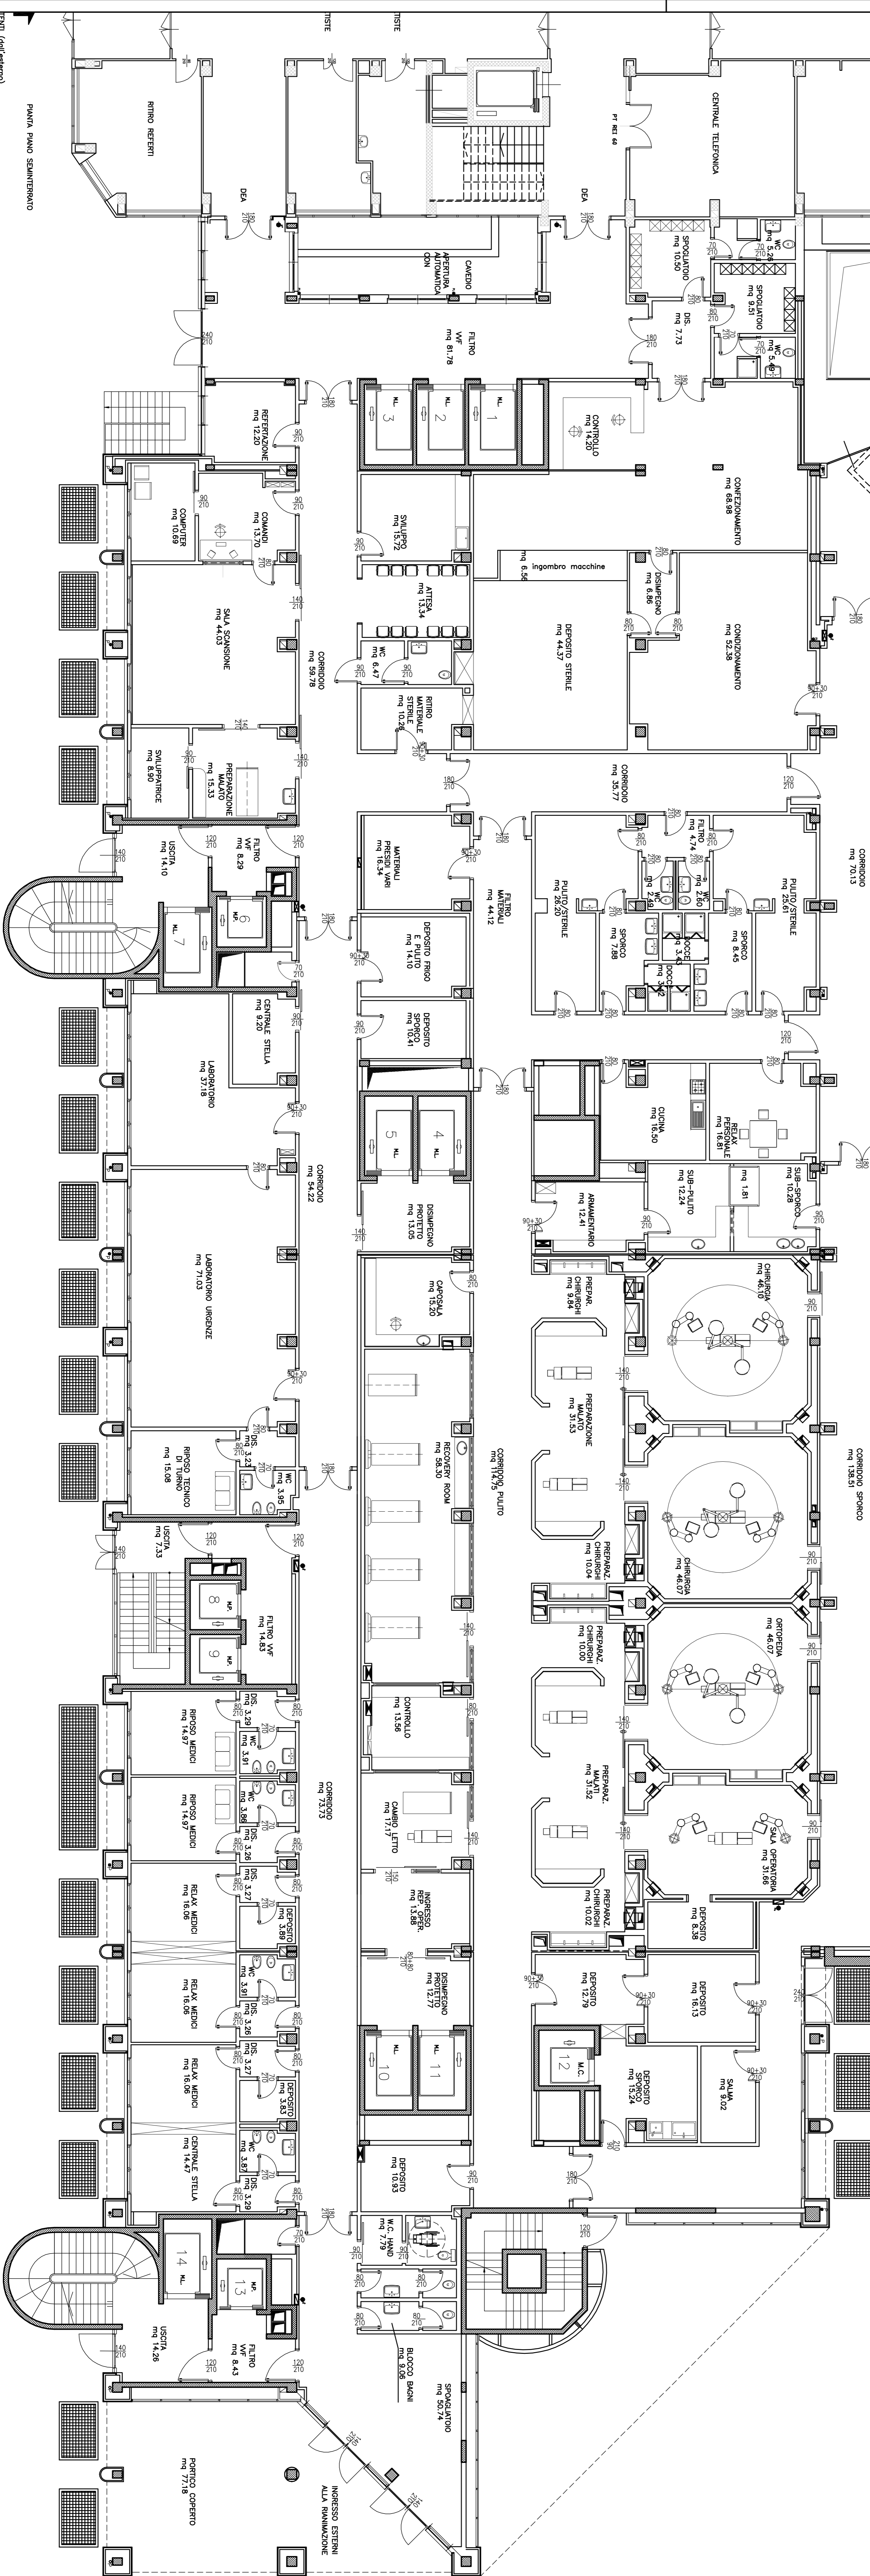

ENTR (dall'esterno)

PIANTA PIANO PRIMO INTERRATO

PIANTA PIANO PRIMO INTERRATO DEA – STATO DI FATTO

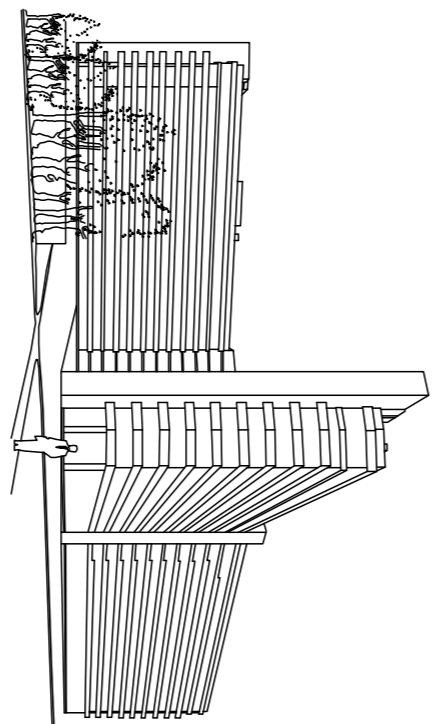

AZIENDA OSPEDALIERA  
OSPEDALE SAN CARLO BORROMEO  
VIA PIO IV°, 3 – MILANO

IL DIRETTORE GENERALE  
IL DIRETTORE DEL SERVIZIO TECNICO PARAFARMACIA  
E RESPONSABILE DEL PROCEDIMENTO

Dot. Antonio G. Mobilia

Ing. Aristide Capa

PROGETTISTA  
**ETP**  
Engineering and Technical Services  
Disegnato: Tommaso  
Ing. Gianmichele Pirelli

PROGETTO PRELIMINARE  
INTERVENTO DI ADEGUAMENTO TECNOLOGICO E NORMATIVO, AL PRIMO  
PIANO INTERRATO DELL'EDIFICIO DECA PER LA CREAZIONE DI 3 NUOVE  
INTERVISTA-NEUROFARMACOLOGIA, SPOSTAMENTO DELLA CENTRALE DI  
STERILIZZAZIONE INTERRATA PRIMO INTERRATO DALLA CORDA AL  
STANZO 1300 INTERRATO DELL'INTERNO ANGIOLOGICO, LAVORO D.

DATA  
03/12/2010

DESCRIZIONE  
SERVIZIO DI FATTI

ACQUEDOTTI – DESCRIZIONE  
PIANTA PIANO PRIMO INTERRATO DEA

EDIFICIO N°  
1°  
2°  
3°  
4°  
5°  
6°

004

SCALA  
1:100  
0029-2010  
NOTE IN  
001-0029-10-PR-004/RG

Autore: Antonio G. Mobilia, Aristide Capa  
Disegnato: Tommaso Pirelli  
Data: 03/12/2010  
Scala: 1:100  
Foglio: 004