

- LEGENDA:**
- AREA DI PERTINENZA ESCLUSIVA PALADESIO
 - PARCHeggi PUBBLICI A DISPOSIZIONE
 - AREE A VERDE SOGGETTE A MANUTENZIONE
 - TF POSIZIONE TORRE FARO
 - IP POS. PALO ILLUMINAZIONE PUBBLICA
 - IP POS. PALO ILLUMINAZIONE PUBBLICA - BASSO-
 - I POS. TELECAMERA VIDEO CONTROLLO
 - CABINA ENEL

CITTA' DI DESIO

- SETTORE LAVORI PUBBLICI E PATRIMONIO -
Piazza Garibaldi 11 - 20032 Desio (MI) - telefono 0362 392.301 fax 0362 392.322 email trav@comune.desio.mi.it

PROGETTO	NUMERO
OGGETTO: <u>PROCEDURA APERTA PER L'AFFIDAMENTO DELLA GESTIONE POLIENNALE DEL PALASPORT "PALADESIO"</u>	
LOCALITA': <u>DESIO, VIA ATLETI AZZURRI D'ITALIA</u>	
Il Responsabile del Procedimento	
Il Proprietario	
Il Direttore dei Lavori	
Il Disegnatore	
Il Coordinatore della Sicurezza in Fase di Progettazione	
Il Coordinatore della Sicurezza in Fase di Esecuzione	
L'Appaltatore	


DATA	DESCRIZIONE	SCALA	F. AVOLA
GIUGNO 2012	PLA NIMETRIA GENERALE	1:1000	
AGGIORNAMENTI			
verificato da:	approvato da:	MDPRO-CURT	
		nr. 87 del 21/07/2012	

PIANO TERRENO



***SPOGLIATOI PER
EVENTUALI CASI
POSITIVI AL COVID**

ACQUEDOTTO

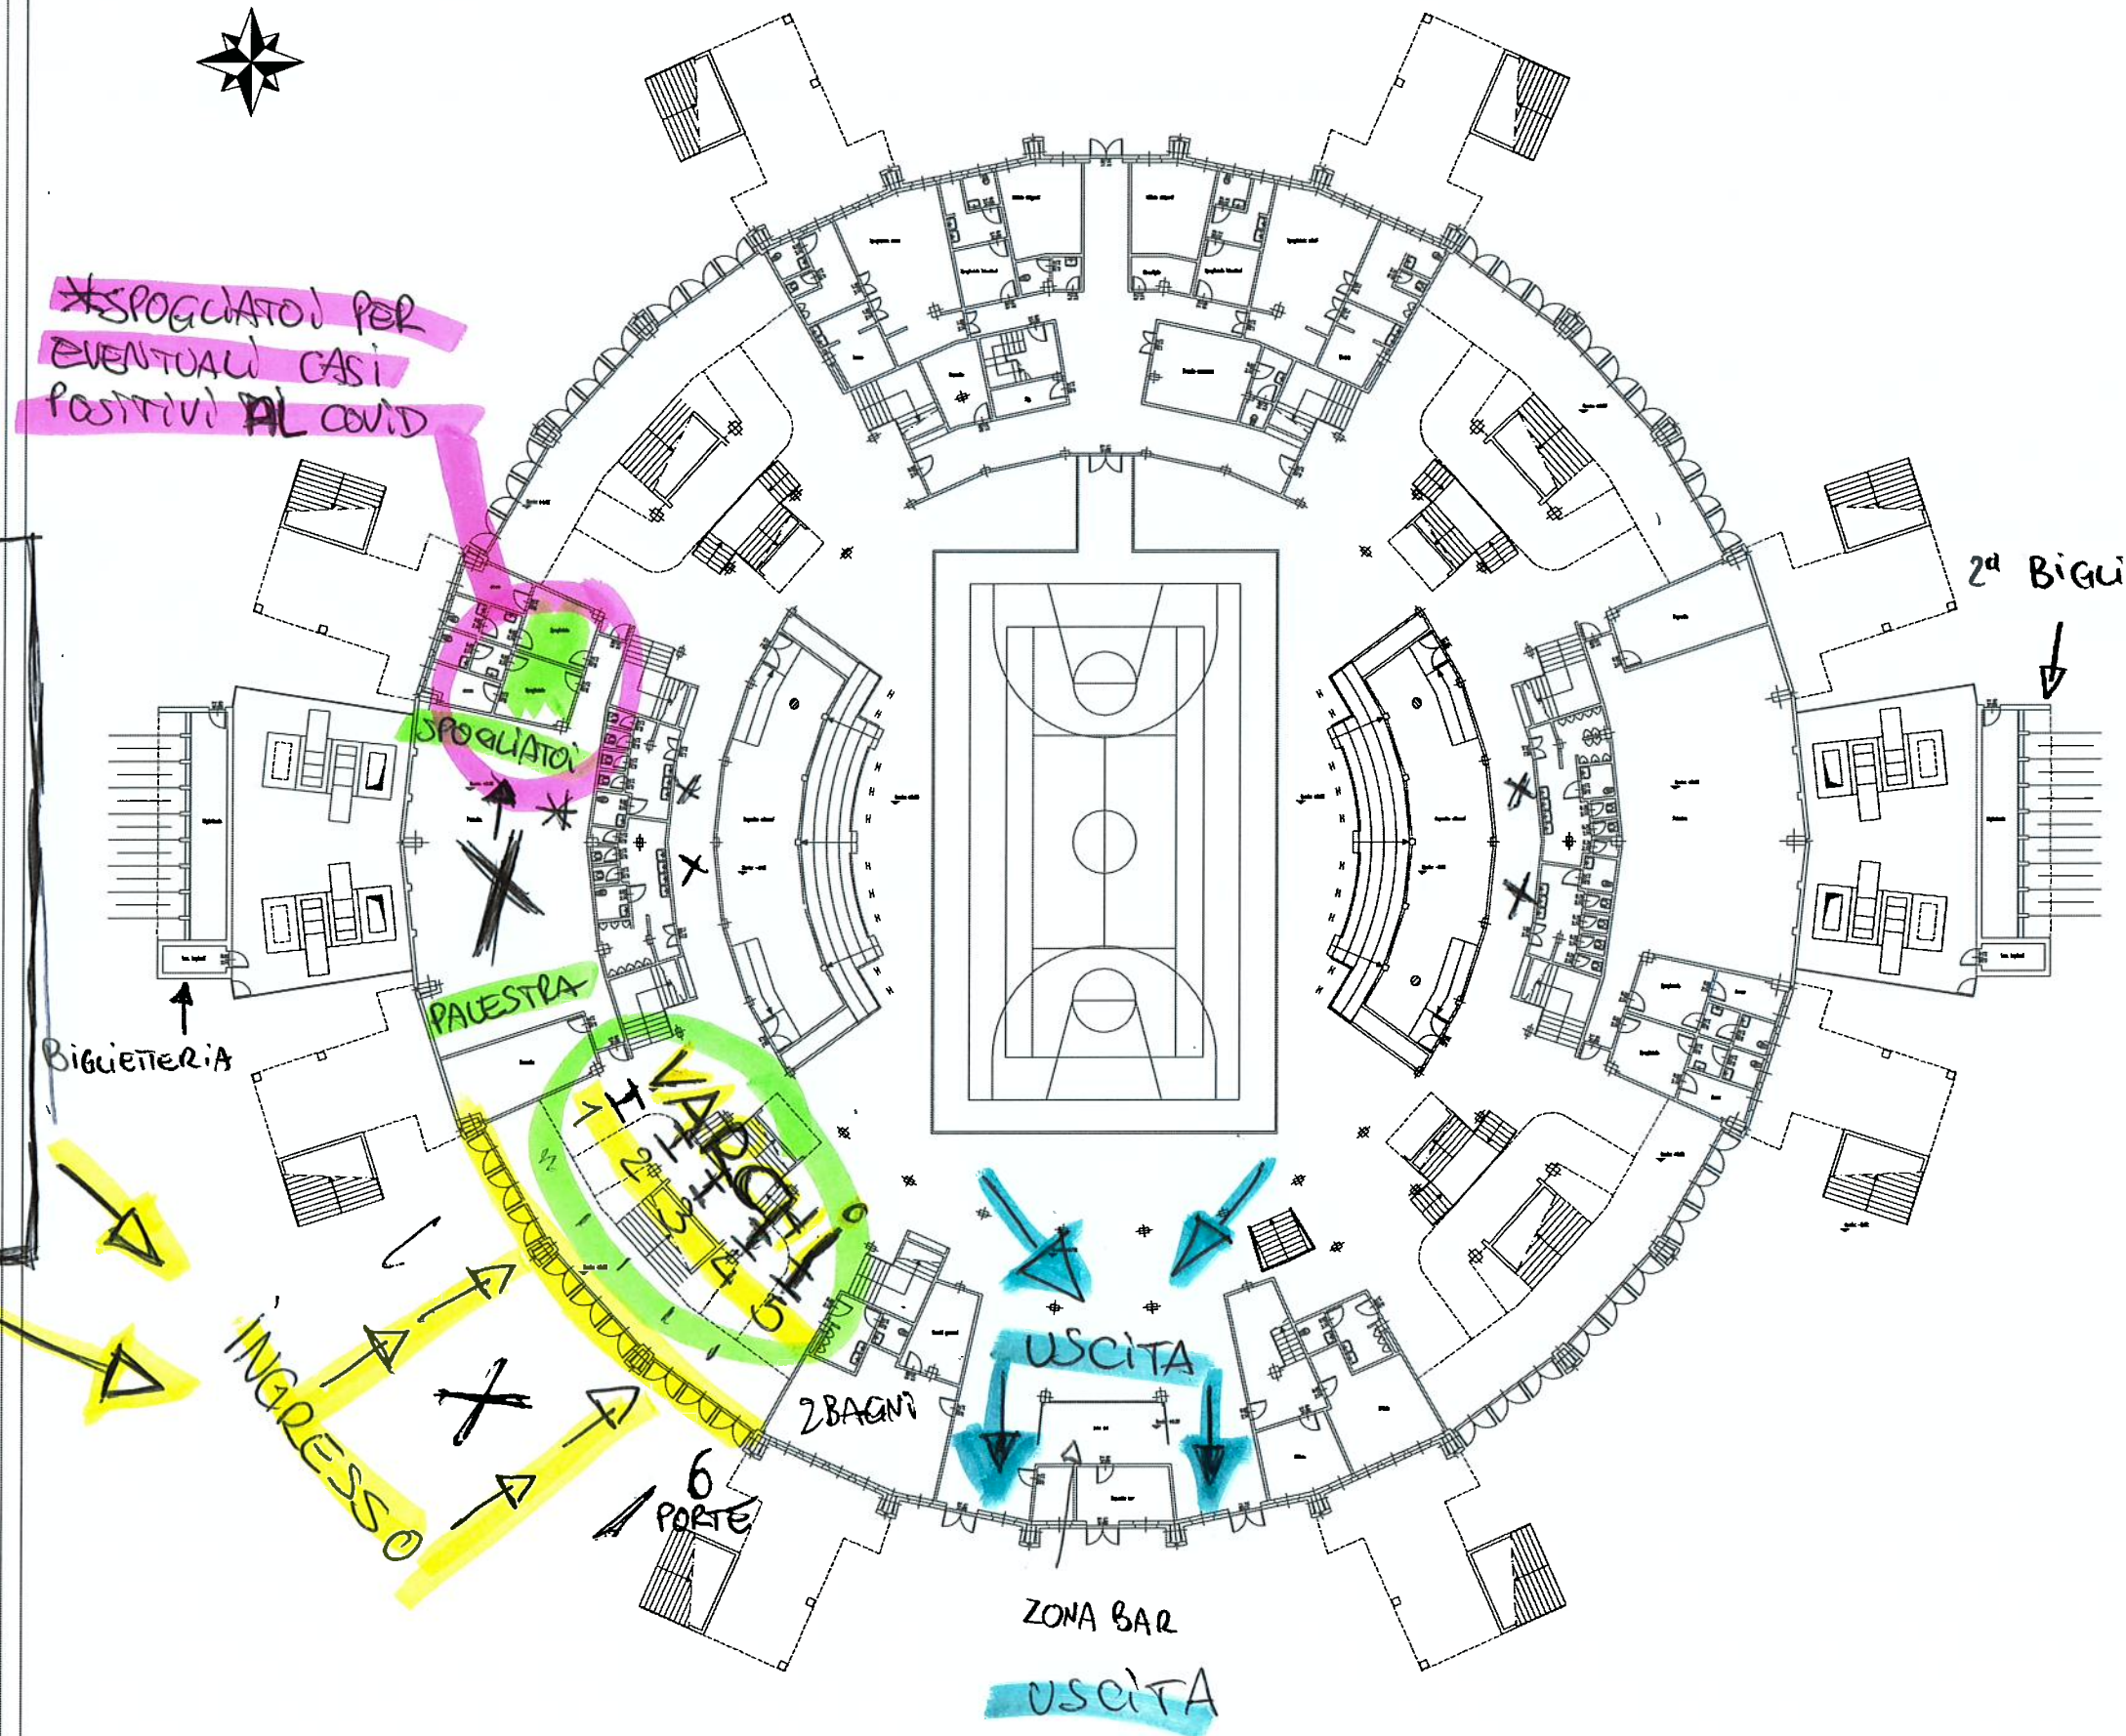

CITTA' DI DESIO

PROGETTO NUMERO

OGGETTO: PROCEDURA APERTA PER L'AFFIDAMENTO DELLA GESTIONE POLIENNALE DEL PALASPORT "PALADESIO"
 LOCALITA': DESIO, VIA ATLETI AZZURRI D'ITALIA

Il Responsabile del Procedimento _____
 Il Progettista _____ Il Coordinatore della Sicurezza in Fase di Progettazione _____
 Il Direttore dei Lavori _____ Il Coordinatore della Sicurezza in fase di Esecuzione _____
 Il Disegnatore _____ L'Appaltatore _____

DATA	DESCRIZIONE	SCALA	TAVOLA
MAGGIO 2012	PLANIMETRIA PIANO TERRENO	1:200	2
AGGIORNAMENTI			
verificato da:	approvato da:	MD-PROG/ART	
		reg. n. 1 del 29/10/2010	

SETTORE TECNICO - SERVIZIO LAVORI PUBBLICI
 Piazza Giovanni Paolo II - 20832 Desio (MI) - telefono 0362.392.301 fax 0362.392.322 email lavoripubblici@comune.desio.mi.it