

- LEGENDA:**
- AREA DI PERTINENZA ESCLUSIVA PALADESIO
 - PARCHeggi PUBBLICI A DISPOSIZIONE
 - AREE A VERDE SOGGETTE A MANUTENZIONE
 - TF POSIZIONE TORRE FARO
 - IP POS. PALO ILLUMINAZIONE PUBBLICA
 - IP POS. PALO ILLUMINAZIONE PUBBLICA - BASSO-
 - T POS. TELECAMERA VIDEO CONTROLLO
 - CABINA ENEL

CITTA' DI DESIO


PROGETTO	NUMERO		
OGGETTO: <u>PROCEDURA APERTA PER L'AFFIDAMENTO DELLA GESTIONE POLIENNALE DEL PALASPORT "PALADESIO"</u>			
LOCALITA': <u>DESIO, VIA ATLETI AZZURRI D'ITALIA</u>			
Il Responsabile del Procedimento _____ Il Proprietario _____ Il Coordinatore della Sezione in Fase di Programmazione _____ Il Direttore dei Lavori _____ Il Coordinatore della Sezione in Fase di Esecuzione _____ Il Disegnato _____ L'Appaltatore _____			
DATA	CALCOLO	SCALA	FAVOLA
GIUGNO 2012	PLANNING GENERALE	1:1000	
- SETTORE LAVORI PUBBLICI E PATRIMONIO - Piazza Garibaldi 11 - 20032 Desio (MI) - telefono 0362 392.301 fax 0362 392.322 email trav@comune.desio.mi.it			

PIANO TERRENO



***SPOGLIATOI PER
EVENTUALI CASI
POSITIVI AL COVID**

ACQUEDOTTO

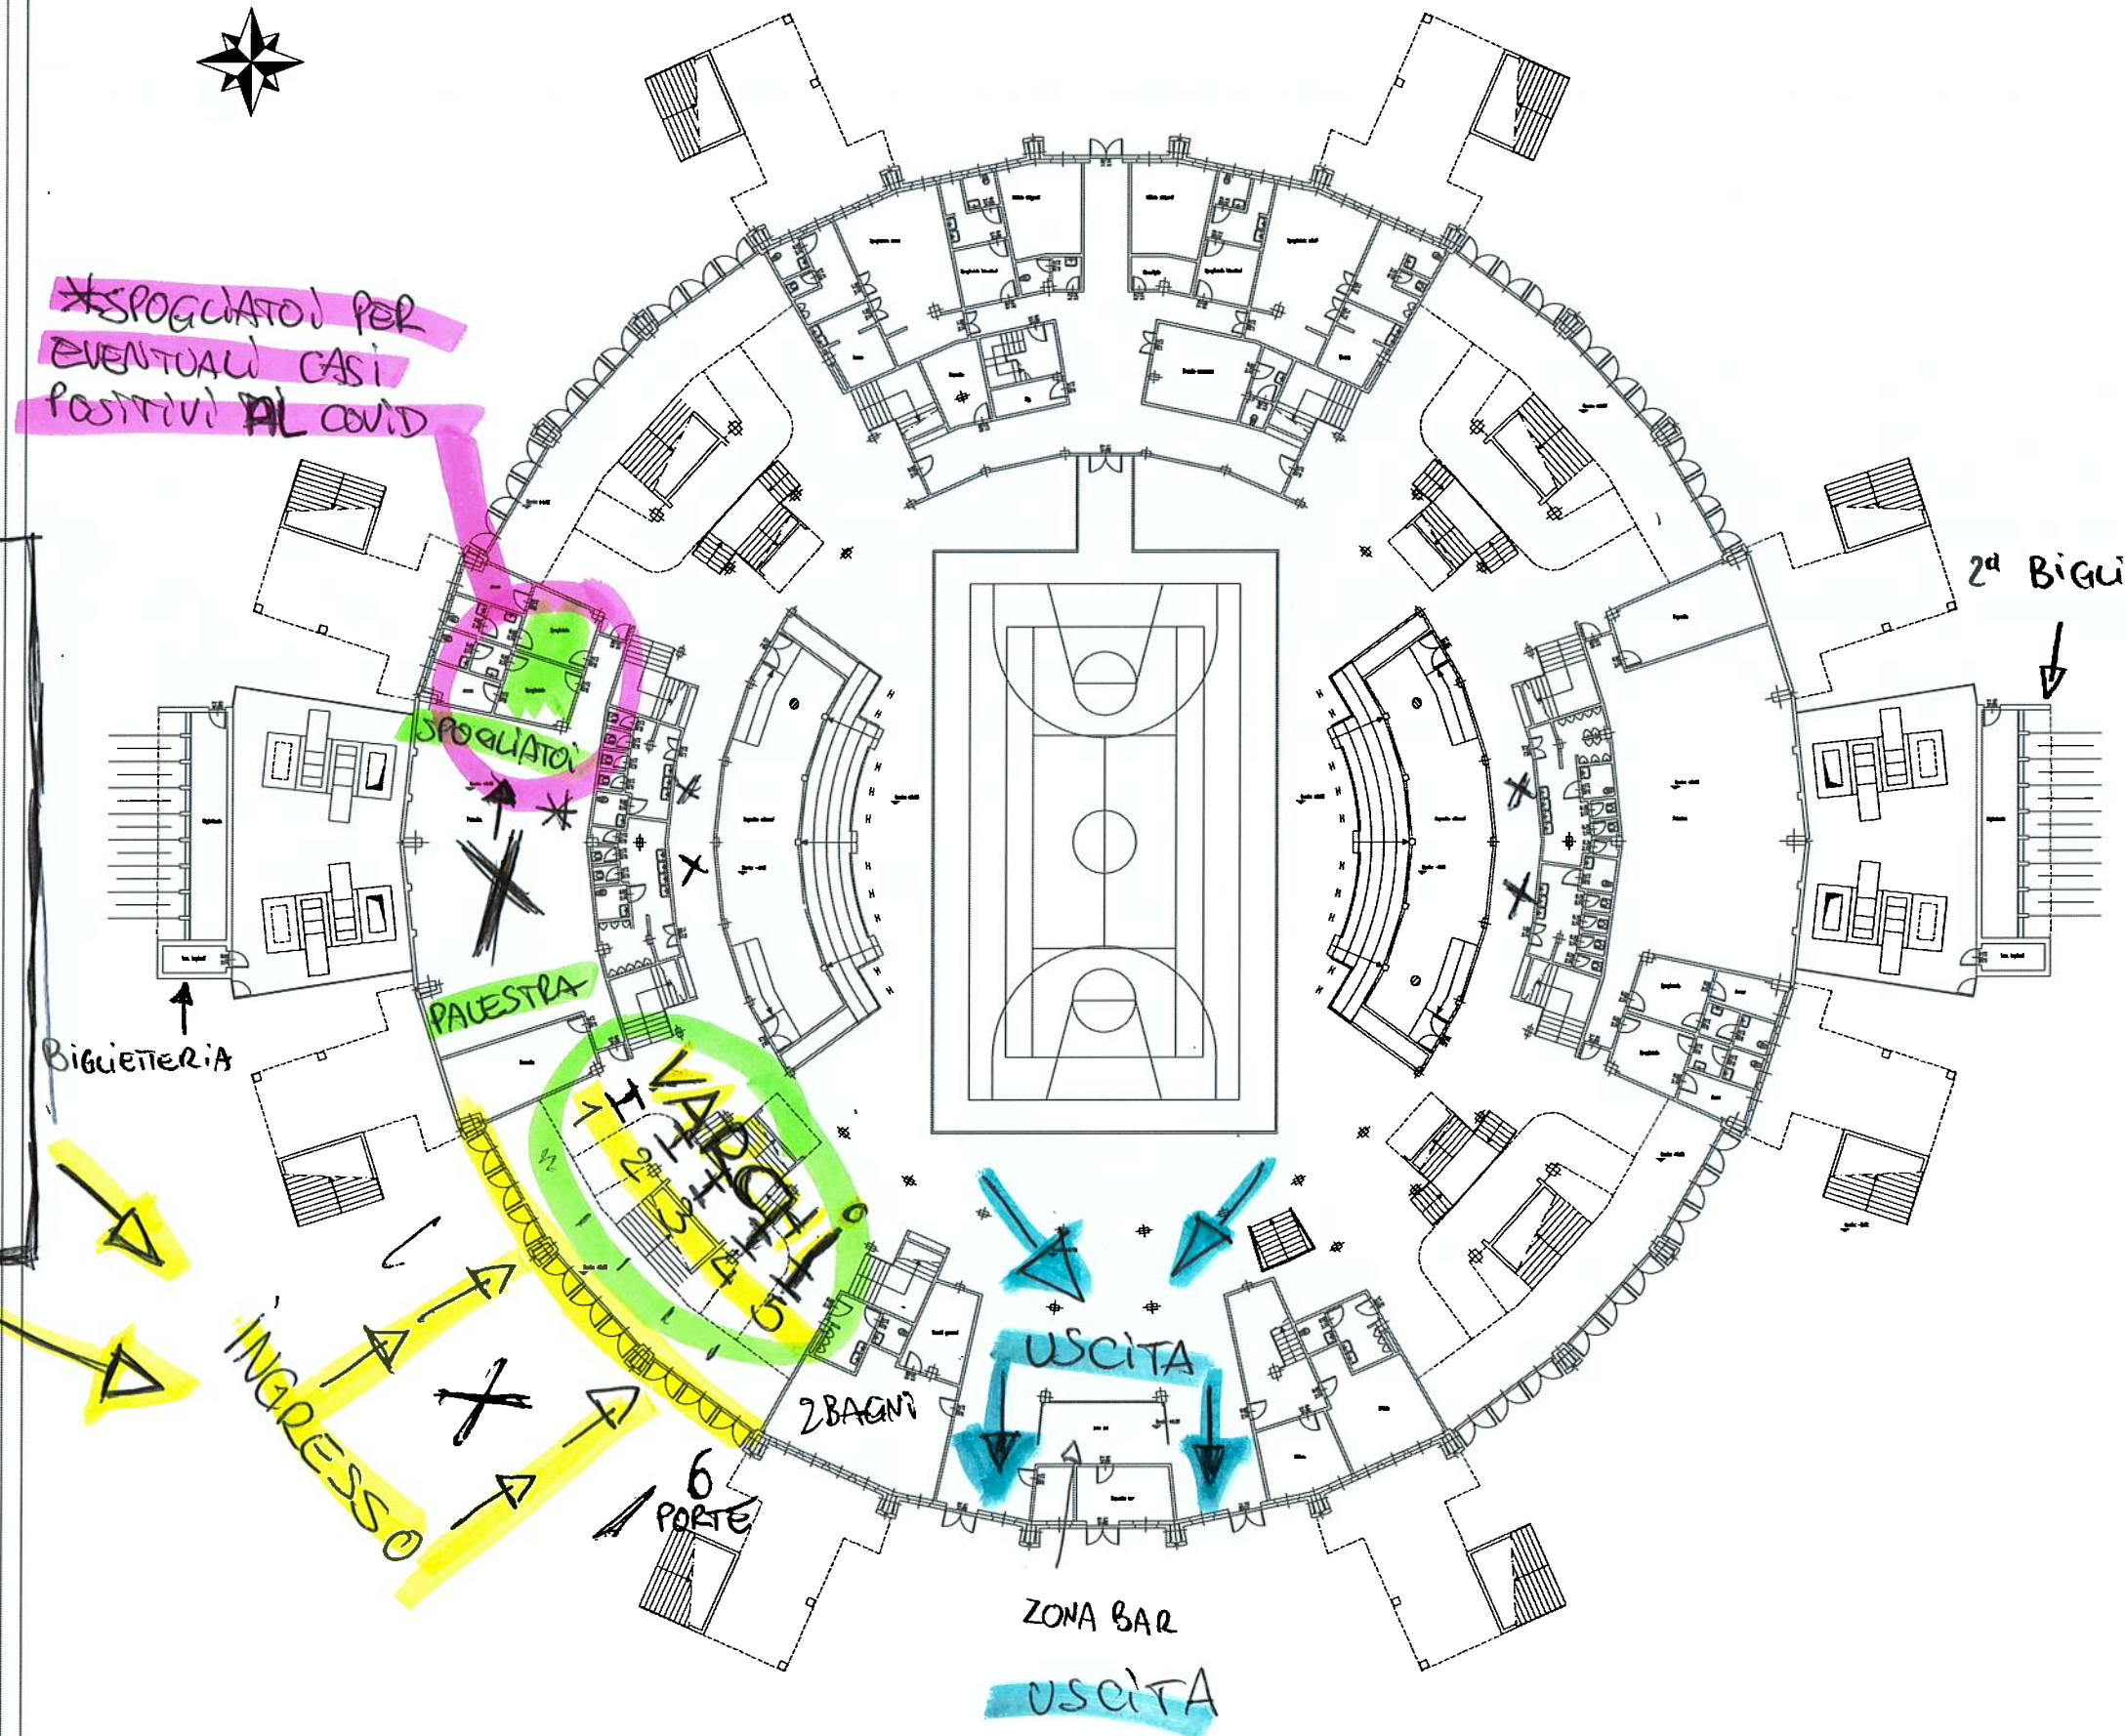

CITTA' DI DESIO

PROGETTO NUMERO

OGGETTO: PROCEDURA APERTA PER L'AFFIDAMENTO DELLA GESTIONE POLIENNALE DEL PALASPORT "PALADESIO"
 LOCALITA': DESIO, VIA ATLETI AZZURRI D'ITALIA

Il Responsabile del Procedimento _____
 Il Progettista _____ Il Coordinatore della Sicurezza in Fase di Progettazione _____
 Il Direttore dei Lavori _____ Il Coordinatore della Sicurezza in fase di Esecuzione _____
 Il Disegnatore _____ L'Appaltatore _____

DATA	DESCRIZIONE	SCALA	TAVOLA
MAGGIO 2012	PLANIMETRIA PIANO TERRENO	1:200	2
AGGIORNAMENTI			
verificato da:	approvato da:	MD-PROG/ART	
		reg. n. 1 del 29/10/2010	

SETTORE TECNICO - SERVIZIO LAVORI PUBBLICI
 Piazza Giovanni Paolo II - 20832 Desio (MB) - telefono 0362.392.301 fax 0362.392.322 email lavorpubblici@comune.desio.mb.it