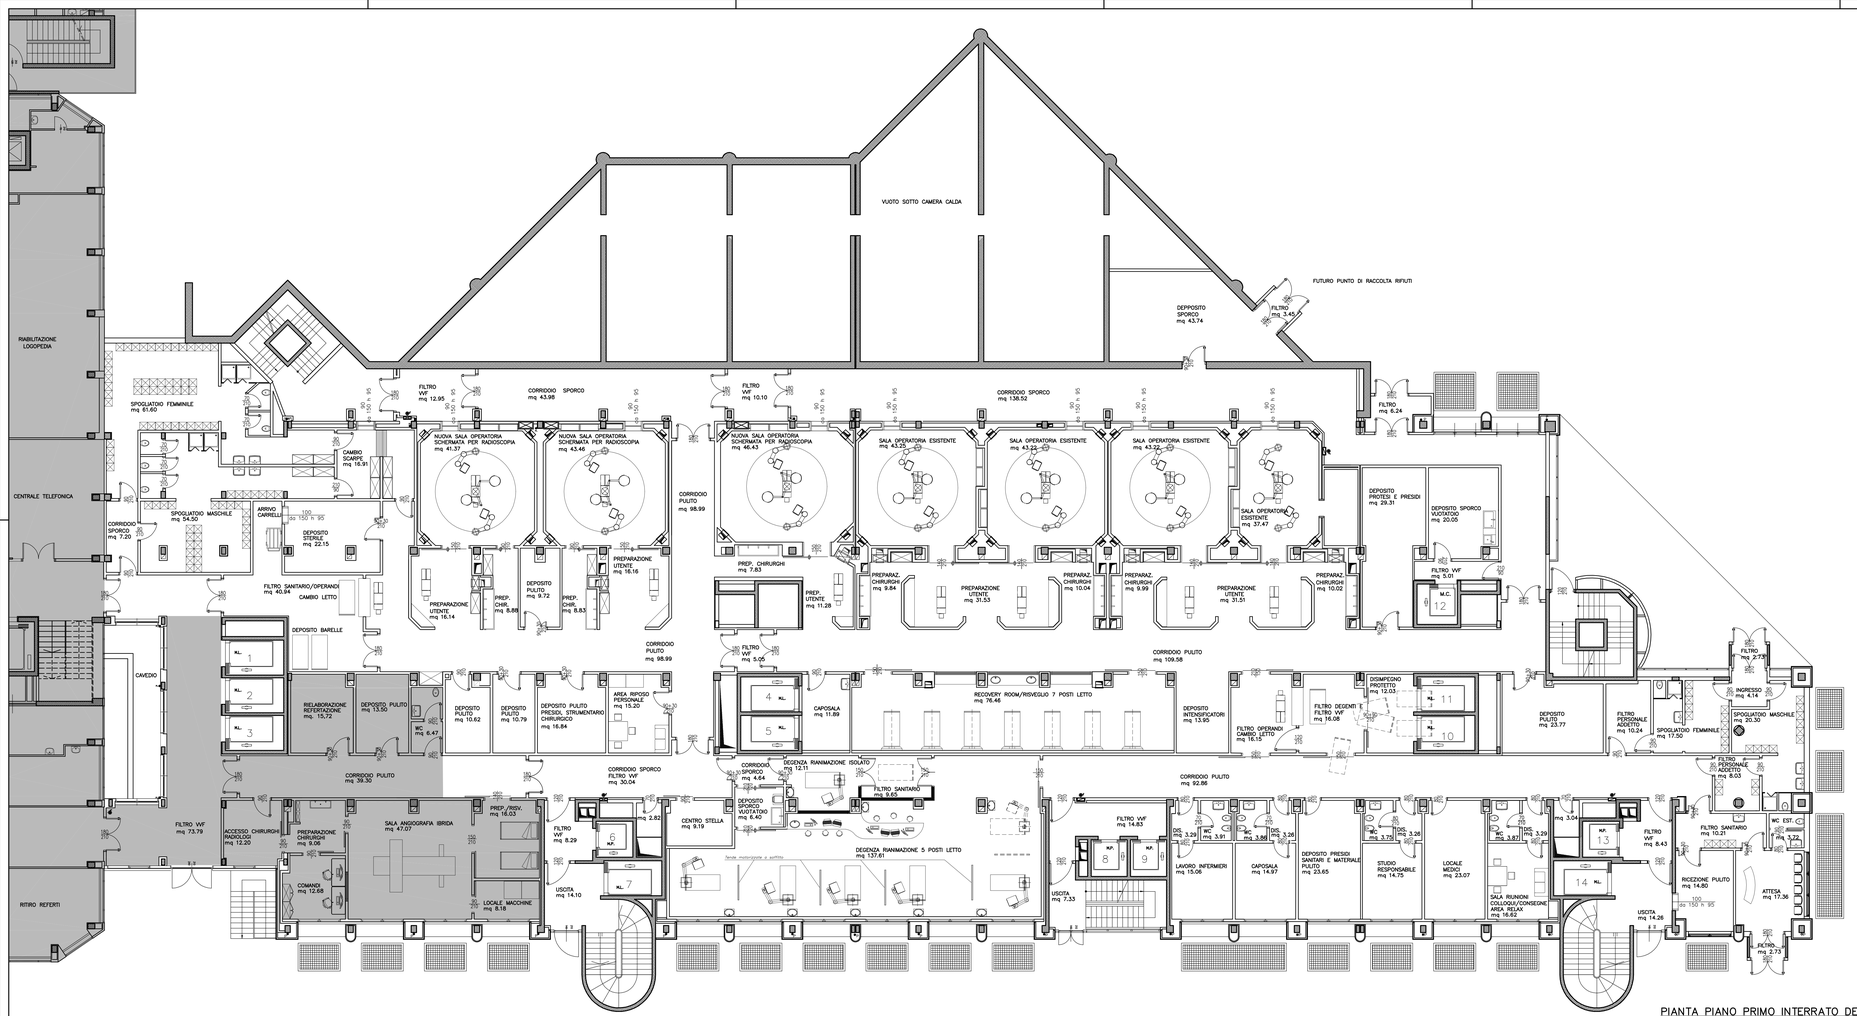

PIANTA PIANO PRIMO INTERRATO DEA – STATO DI PROGETTO

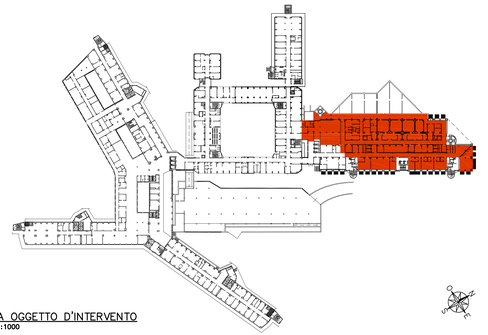

AREA OGGETTO D'INTERVENTO
scala 1:1000

AREA ESCLUSA DALL'INTERVENTO

AZIENDA OSPEDALIERA
OSPEDALE SAN CARLO BORROMEO
VIA PIO II°, 3 – MILANO

IL DIRETTORE GENERALE
Dott. Antonio G. Mobilia

IL DIRETTORE DEL SERVIZIO TECNICO PATRIMONIALE E RESPONSABILE DEL PROCEDIMENTO
Ing. Aristide Capra

PROGETTISTA
ETA Engineering and Technical Services S.p.A.
Via A. Meucci, 52 - c.f.e p.i. 08484 (MI) - tel. 0039 02 91911 - fax. 0039 02 9181
e-mail: info@eta.it - url: www.eta.it
Sistema Qualità Certificato UNI EN ISO 9001:2000 - Cert. n. 9104411.CIMI.0917

Direttore Tecnico
Ing. Giambattista Parietti

PROGETTO	Rota
VERIFICATO	Bertelli
APPROVATO	Parietti
DATA	03/12/2010
ELABORATO N°	005
SCALA	1:100
ARCHIVIO	0029-2010
NOME FILE	005-0029-10-PR-00.dwg

PROGETTO PRELIMINARE
INTERVENTO DI ADEGUAMENTO TECNOLOGICO E NORMATIVO AL PRIMO PIANO INTERRATO DELL'EDIFICIO DEA PER LA CREAZIONE DI 3 NUOVE SALE OPERATORIE E DI 6 POSTI LETTO DI TERAPIA INTENSIVA-NEURORIANIMAZIONE. SPOSTAMENTO DELLA CENTRALE DI STERILIZZAZIONE DAL PIANO PRIMO INTERRATO DELL'EDIFICIO DEA AL PIANO PRIMO INTERRATO DELL'EDIFICIO 'MONOBLOCCO', BLOCCO D.

DESCRIZIONE: STATO DI PROGETTO
PIANTA PIANO PRIMO INTERRATO DEA

N°	AGGIORNAMENTI – DESCRIZIONE	DATA
1		
2		
3		
4		
5		
6		

Il presente disegno è di proprietà esclusiva della ETA s.p.a. e non può essere utilizzato, riprodotto o copiato, anche parzialmente, senza autorizzazione scritta.
Vietata la cessione a terzi ai sensi del D.Lgs. 30/06/2003 n. 196.