


AREA OGGETTO D'INTERVENTO
Scala 1:1000

— COSTRUZIONE
— DEMOLIZIONE

AZIENDA OSPEDALIERA
OSPEDALE SAN CARLO BORROMEO
VIA PIO IV° 3 - MILANO

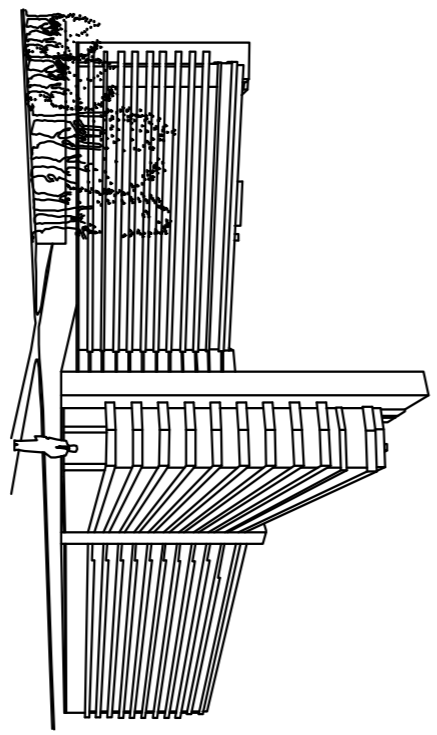

IL DIRETTORE GENERALE
IL DIRETTORE DEL SERVIZIO TECNICO PARAFARMACIALE E RESPONSABILE DEL PROCEGIMENTO

Dot. Antonio G. Mobilia
Ing. Aristide Capra

PROGETTISTA
ETP
Engineering and Technical Services
Dunque Torino
Ing. Gianmichele Pavetti

PROGETTO PRELIMINARE
INTERVENTO DI ADEGUAMENTO TECNOLOGICO E NORMATIVO, AL PRIMO
PIANO INTERFERO DELL'EDIFICIO PER LA CREAZIONE DI 3 NUOVE
RECEPTION, 3 NUOVI SERVIZI DI ACCOGLIENZA, 3 NUOVI SERVIZI DI
INTERVISTA-NEUROFARMACOLOGIA, SPOSTAMENTO DELLA CENTRALE DI
TELEFONO INTERNO, INTERVENTO DI MANUTENZIONE ELETTRICA AL
PILASTRO

03/12/2010
DESCRIZIONE
PIANTA PRIMO INTERVENTO DEA
GIAULI E ROSSI

009

SCALA	DATA	NOTE	REVISIONI
1:100	0029-2010	009-0029-10-PR-004RG	1